




Podlaží +0,00

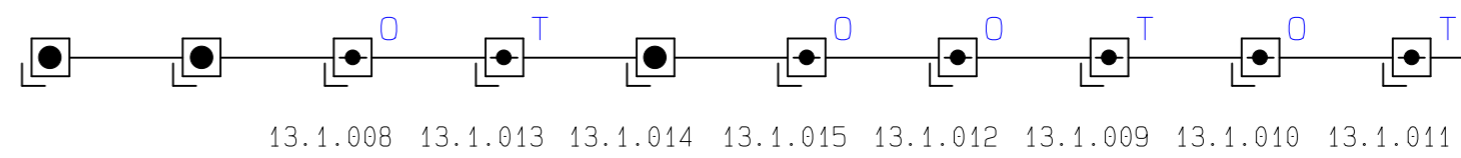


Podlaží +4,80

DETAIL PŘIPOJENÍ ZÁTĚŽE K RELEVÝM POTENCIÁLOVÝM VÝSTUPŮM

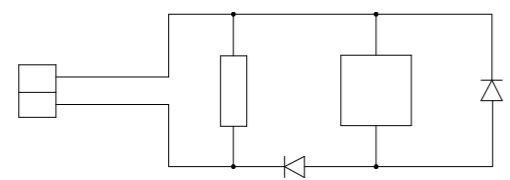

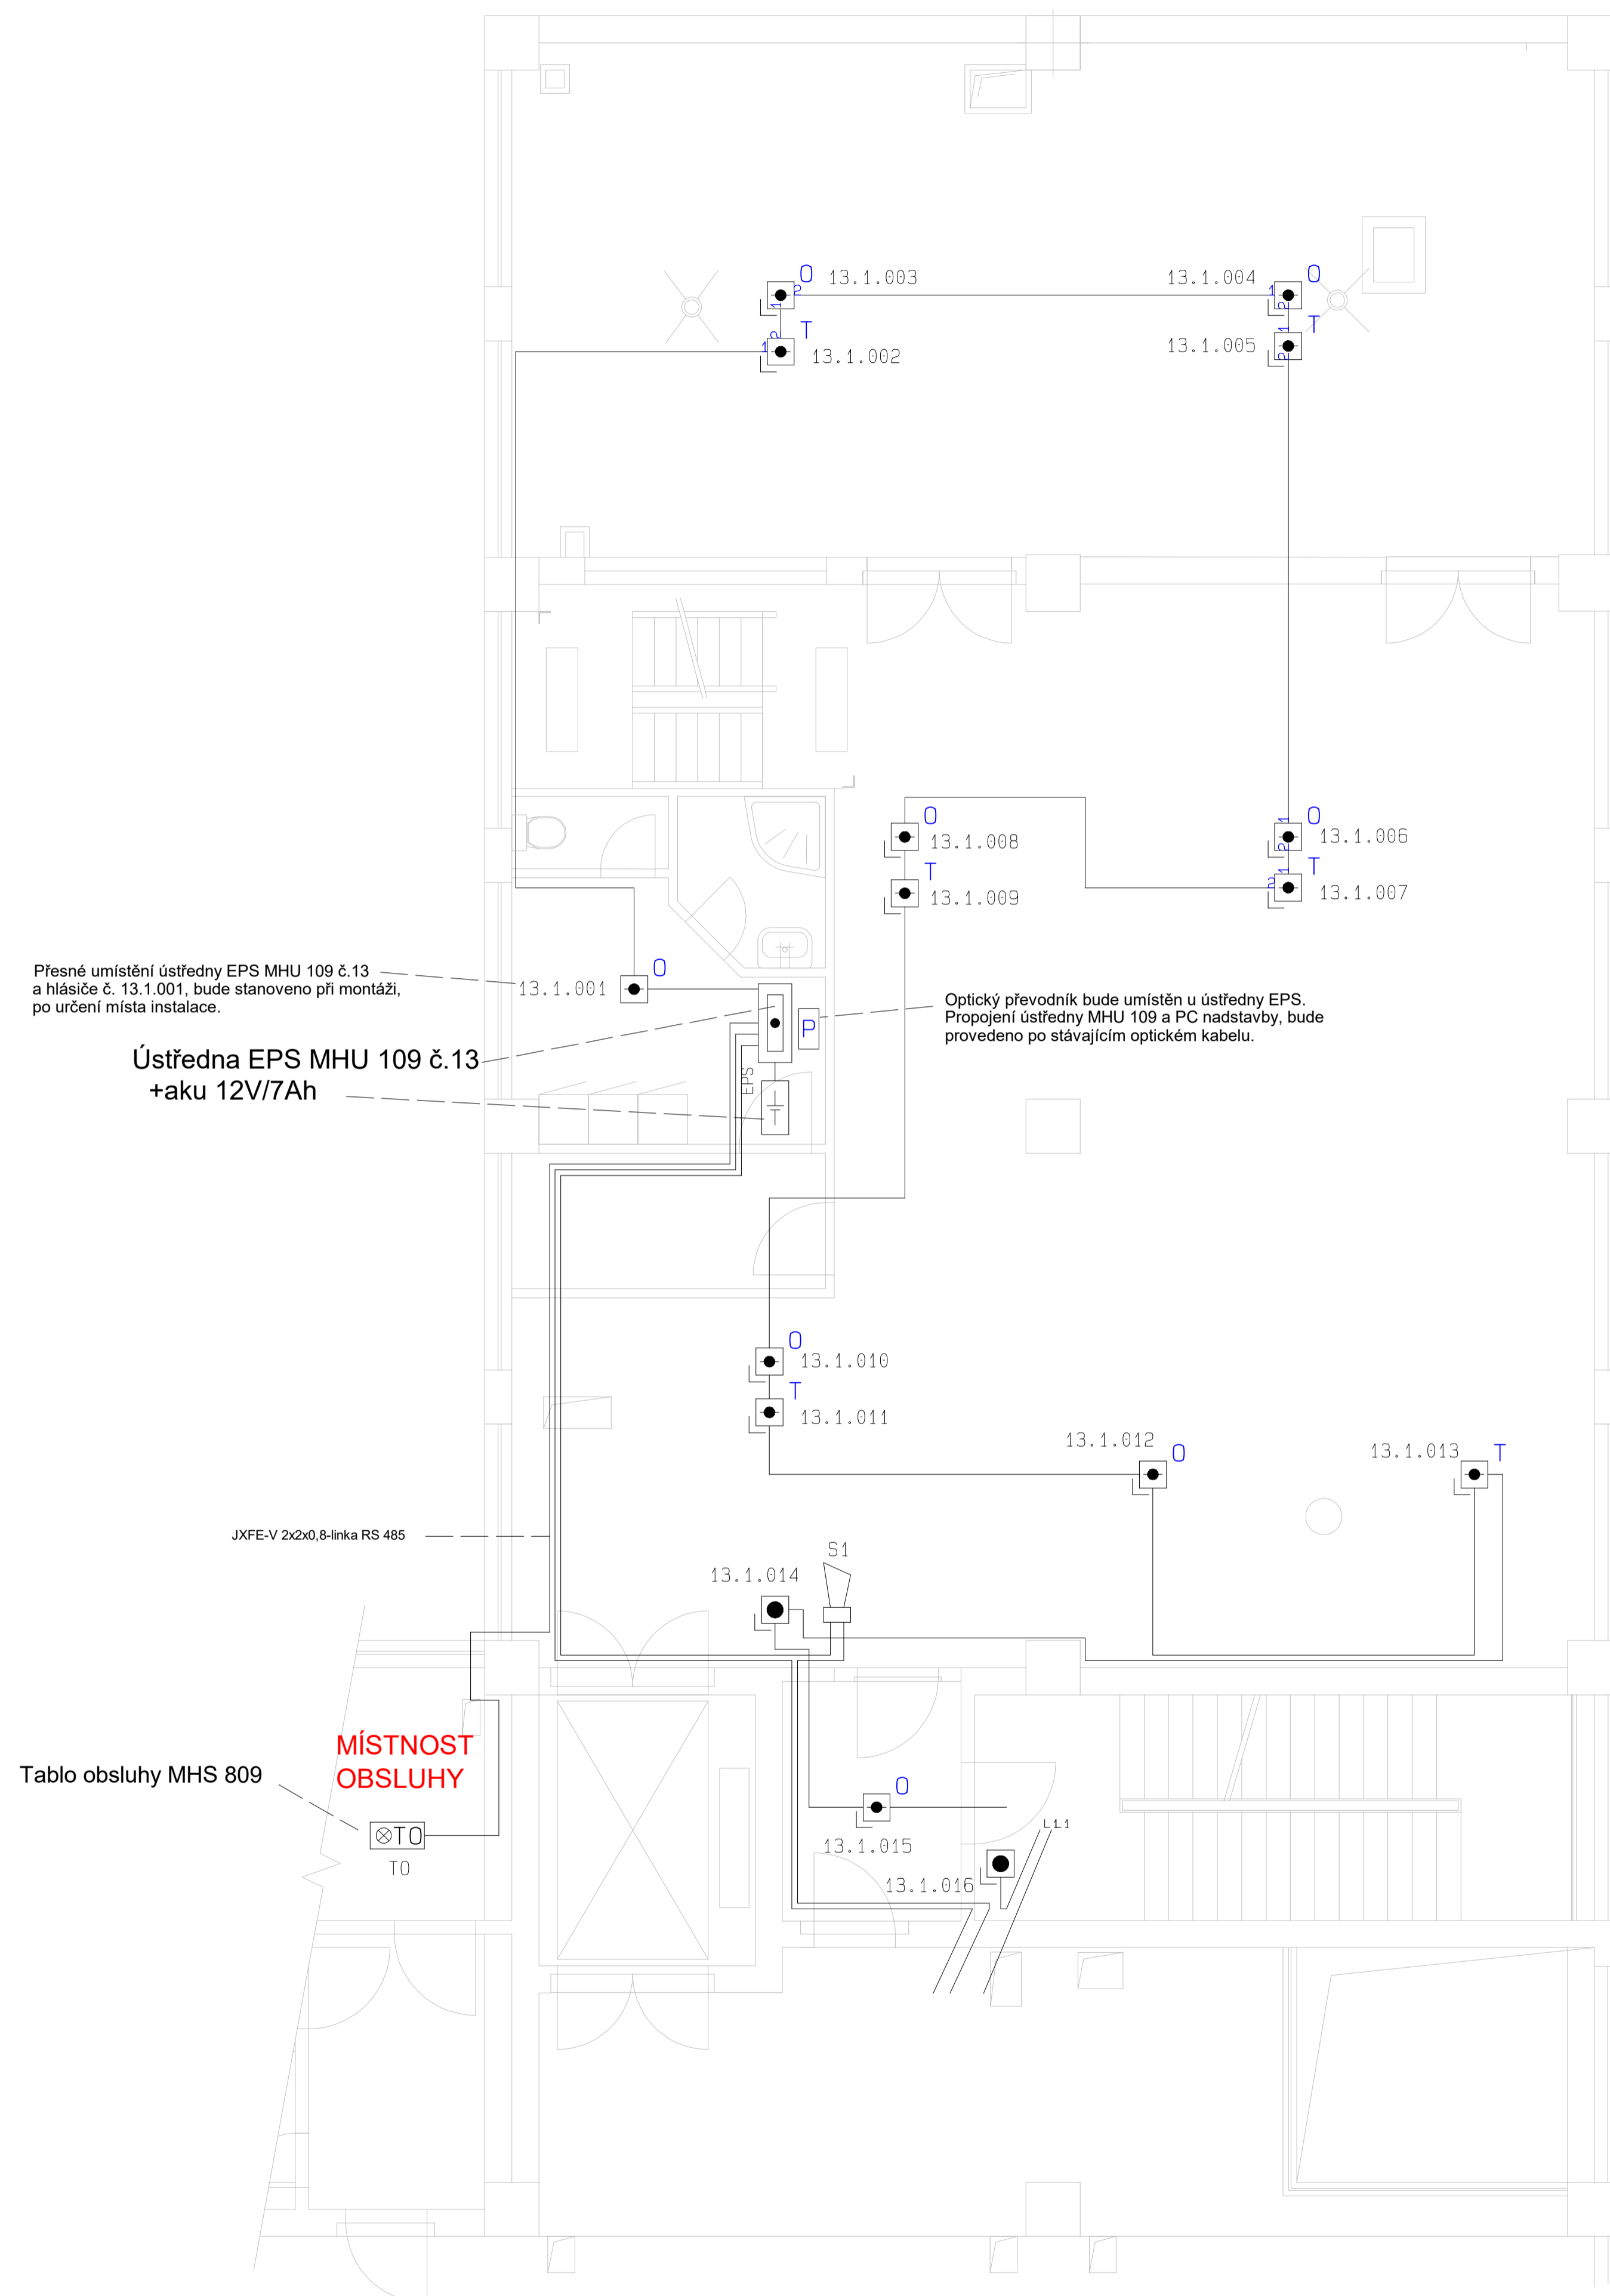

EPS/230V,50Hz,40VA,12Vss

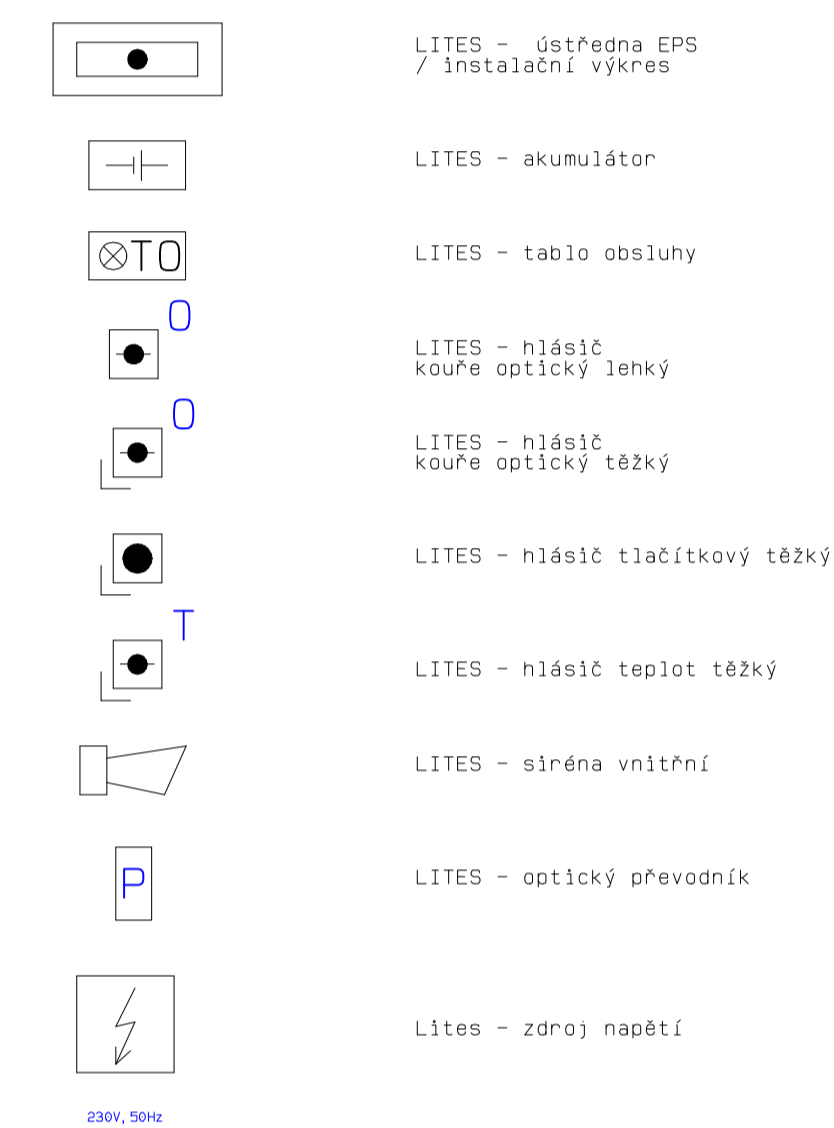

LEGENDA MÍSTNOSTÍ

Č.M.	ÚČEL MÍSTNOSTI	PODLAHA	PLOCHA m ²
201	VÝROBNA	STÁV. BETONOVÁ	186,60
202	PŘEDSÍŇ	KER. DLAŽBA	5,20
203	VELÍN	KER. DLAŽBA	8,29
204	WC	KER. DLAŽBA	1,56
205	SPRCHA	KER. DLAŽBA	2,83

POZNÁMKA :

1. Prostedí v prostorách s EPS, dle ČSN 33 2000-3, je BE2N3, pokud není uvedeno jinak.
2. Všecké kabelové rozvody EPS budou provedeny kabelem JXFE-V 2x2x0,8.
3. Kabelové rozvody EPS budou provedeny v Mars žlábech na povrchu.
4. Přesné umístění prvků EPS, s ohledem na technologii, bude stanoveno při montáži.

Ks/m	Typ	Popis	Výrobce	Dodavatel	Obj. číslo	ks	Cena celkem
3					SIRÉNA RO/R/D		
3	MHA 143	Hlásič tlačítkový IP 65, NBÚ	Lites		06XK.0532011	2900	8700.00
1	MHY 734	Zásuvka	Lites		06XK.5070241	200	200.00
8	MHG 282.049	Hlásič kouře optický těžký, napěťový	Lites		06XN.0600491	3350	26800.00
7	MHG 385.058	Hlásič teplot těžký, napěťový, 54÷70 °C	Lites		06XN.0600581	2050	14350.00
1	MHG 243	Hlásič kouře optický, adresovatelný	Lites		06XN.0600851	1575	1575.00
2	MHS 809	Tablo obsluhy k MHU 109	Lites		06XN.2600701	19650	39300.00
2	MHU 109	Ústředna EPS adresovatelná - 256 adres	Lites		06XP.7610301	36850	73700.00
2	JXFE-V 2x2x0,8	Sdělovací kabel, stíněný, rudý, požáru odolný	Lamela Electric		JXFE-V 2x2x0,8	46	92.00